


Bijzondere gegevens - 226
 Hoogte tot vielum 538
 Doorganghoogte 226/Hal 214 = 282
 Doorganghoogte 226/212 = 437
 Doorganghoogte 226/225 = 437
 Daglicht via glaskap
 Kunstlicht via glaskap - T.L
 Wandcontactdozen 220^v
 (A) Houtenvloerrooster - C.V

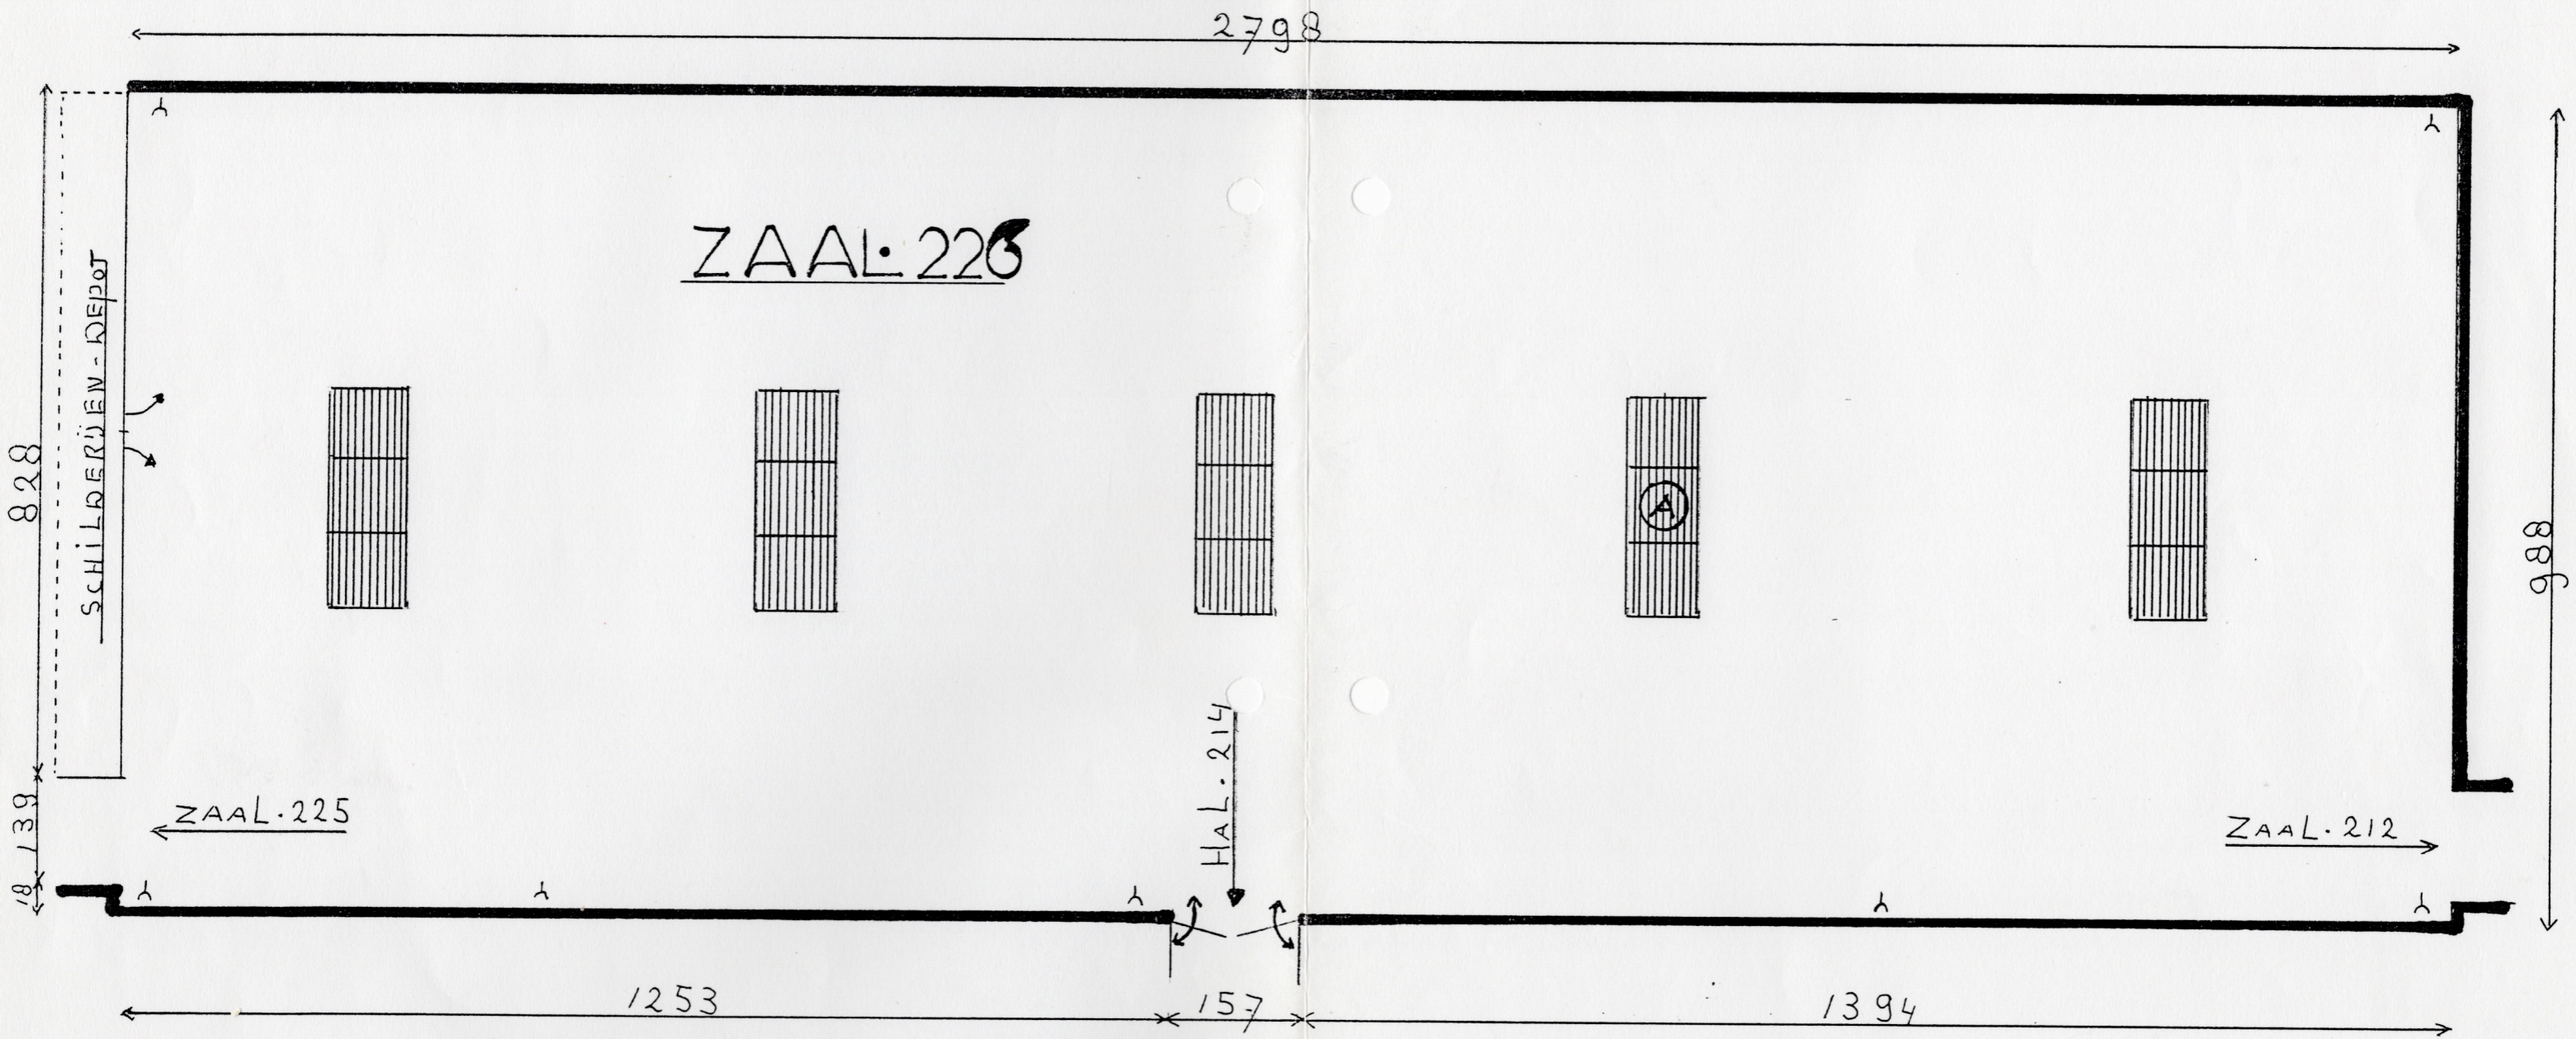

Schaal 1:75
 Maten in cm
 DEC - 94
 GET - A.K - T.T.D

BIJZONDERE GEGEVENS

HOOGTE VELUM 439


DOORGANGHOOGTE 225/226 = 437

DOORGANGHOOGTE 225/224 = 437

DOORGANGHOOGTE 225/222^A = 220

DOORGANGHOOGTE 225/225^A = 220

(A) HOUTENVLOERROOSTER + C.V
Y WANDKONTAKTDOZEN 220^v

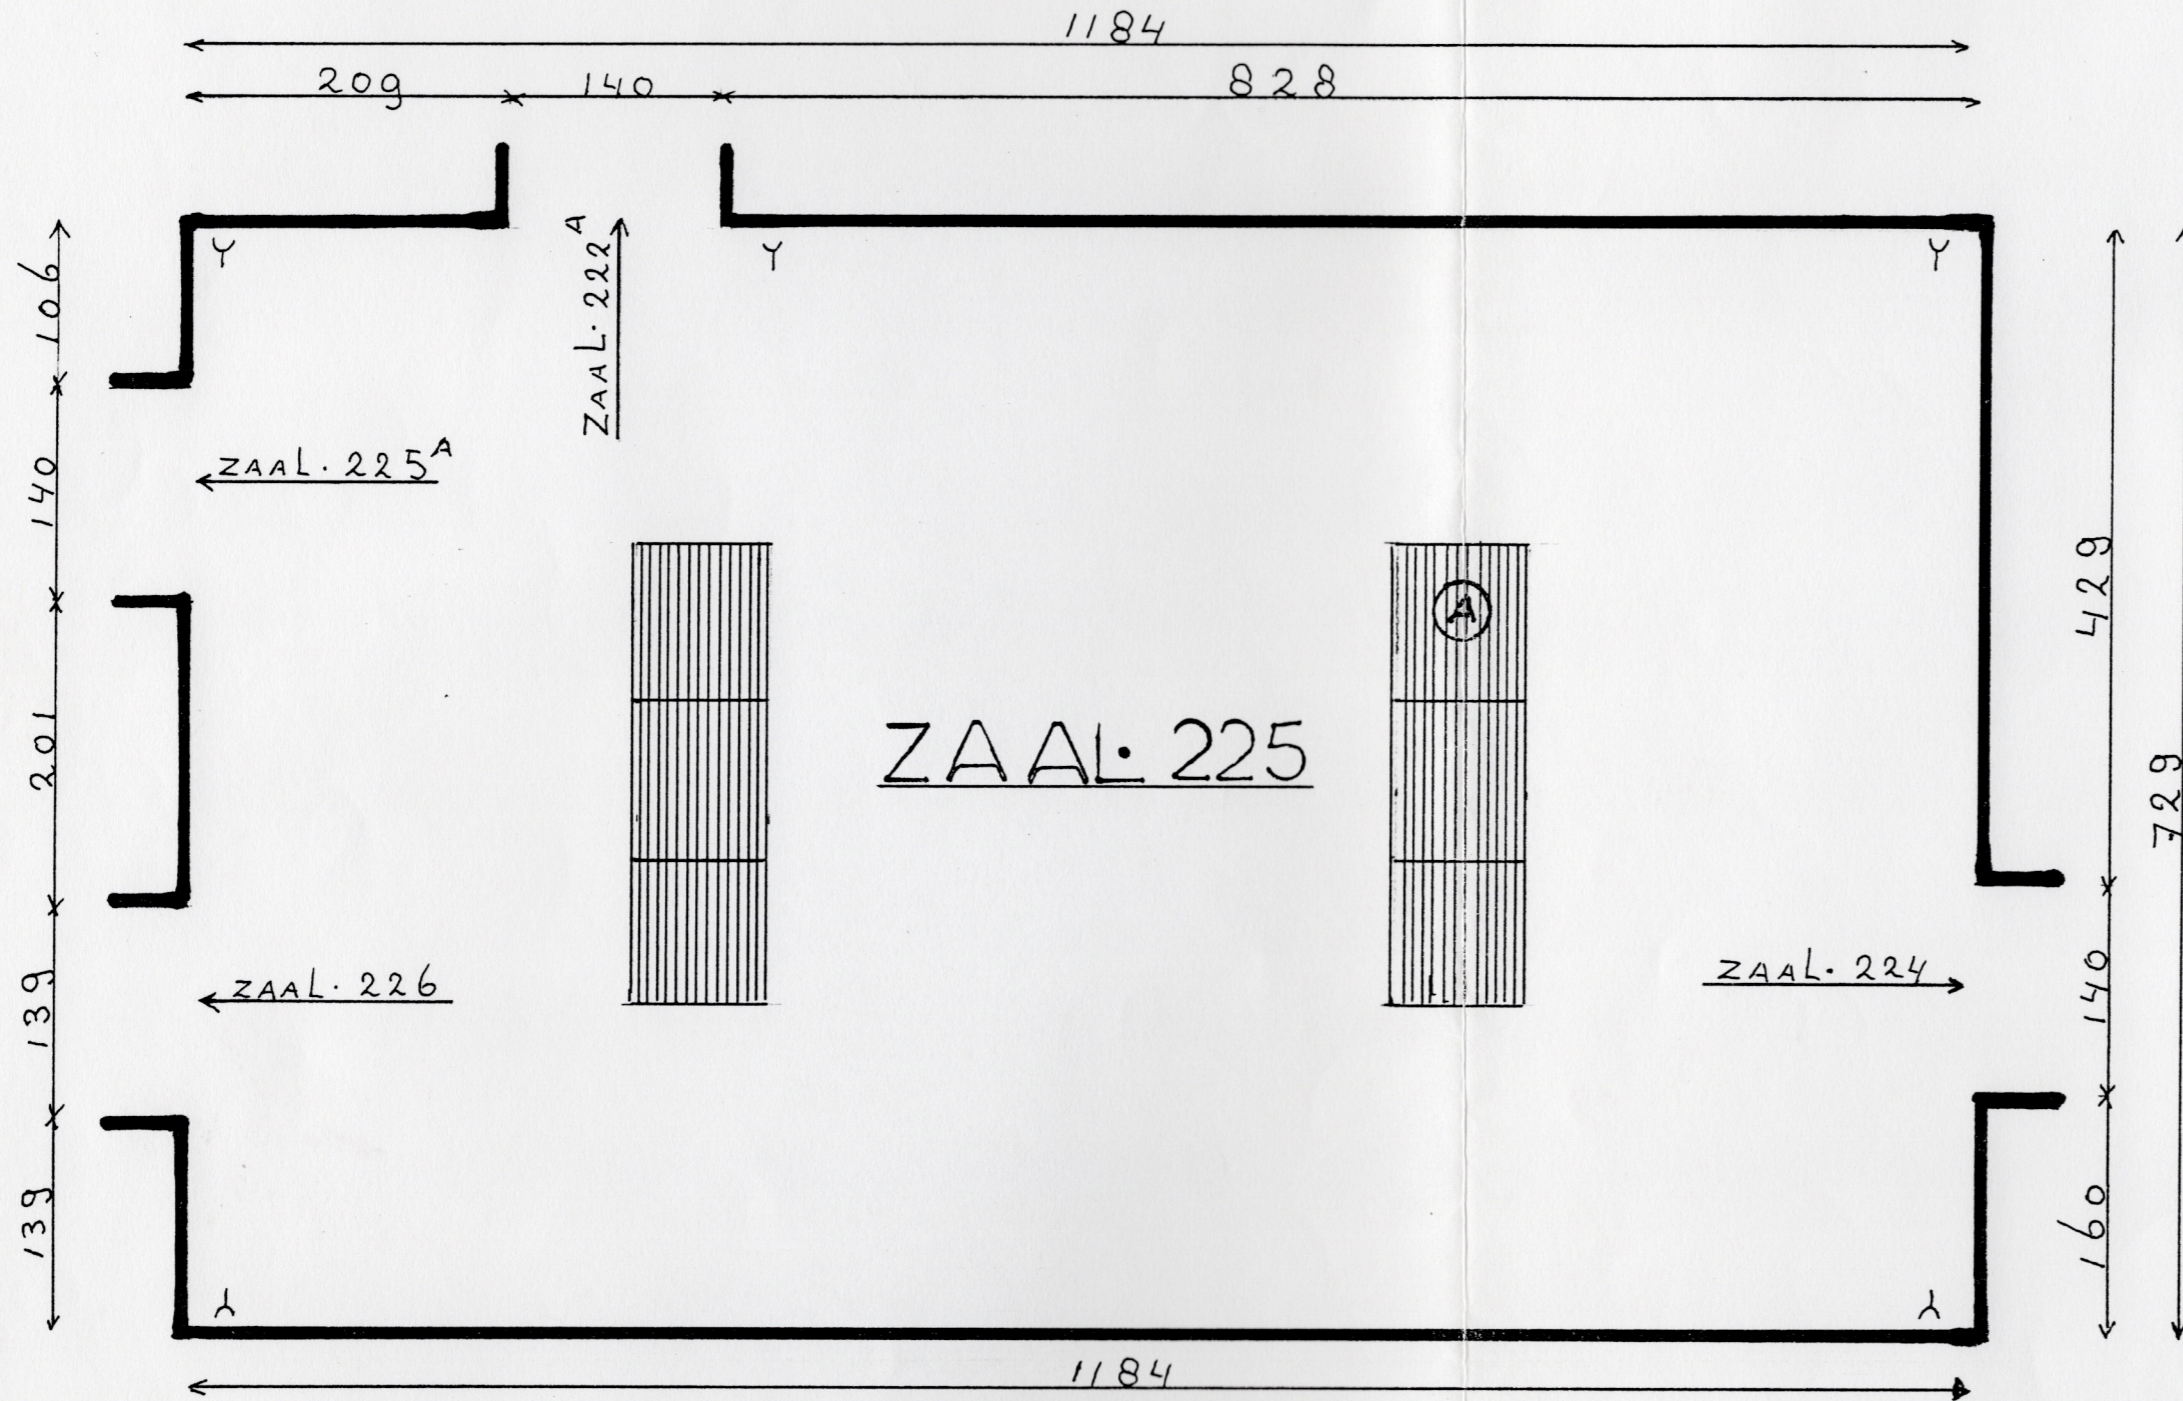

SCHAAL 1:50

MATEN IN CM

DEC - 1994

GET-A.K - T.T.R

ZAAL. 224

BIJZONDERE - GEËVENIS

HOOGTE - VELUM - 439


DOORGANG HOOGTE - 437

DAGLICHT VIA KAP

KUNSTLICHT VIA GLASKAP - T.L

Y WANDKONTAKTDOZEN - 220^v

(A) HOUTEN VLOER ROOSTERS + C.V

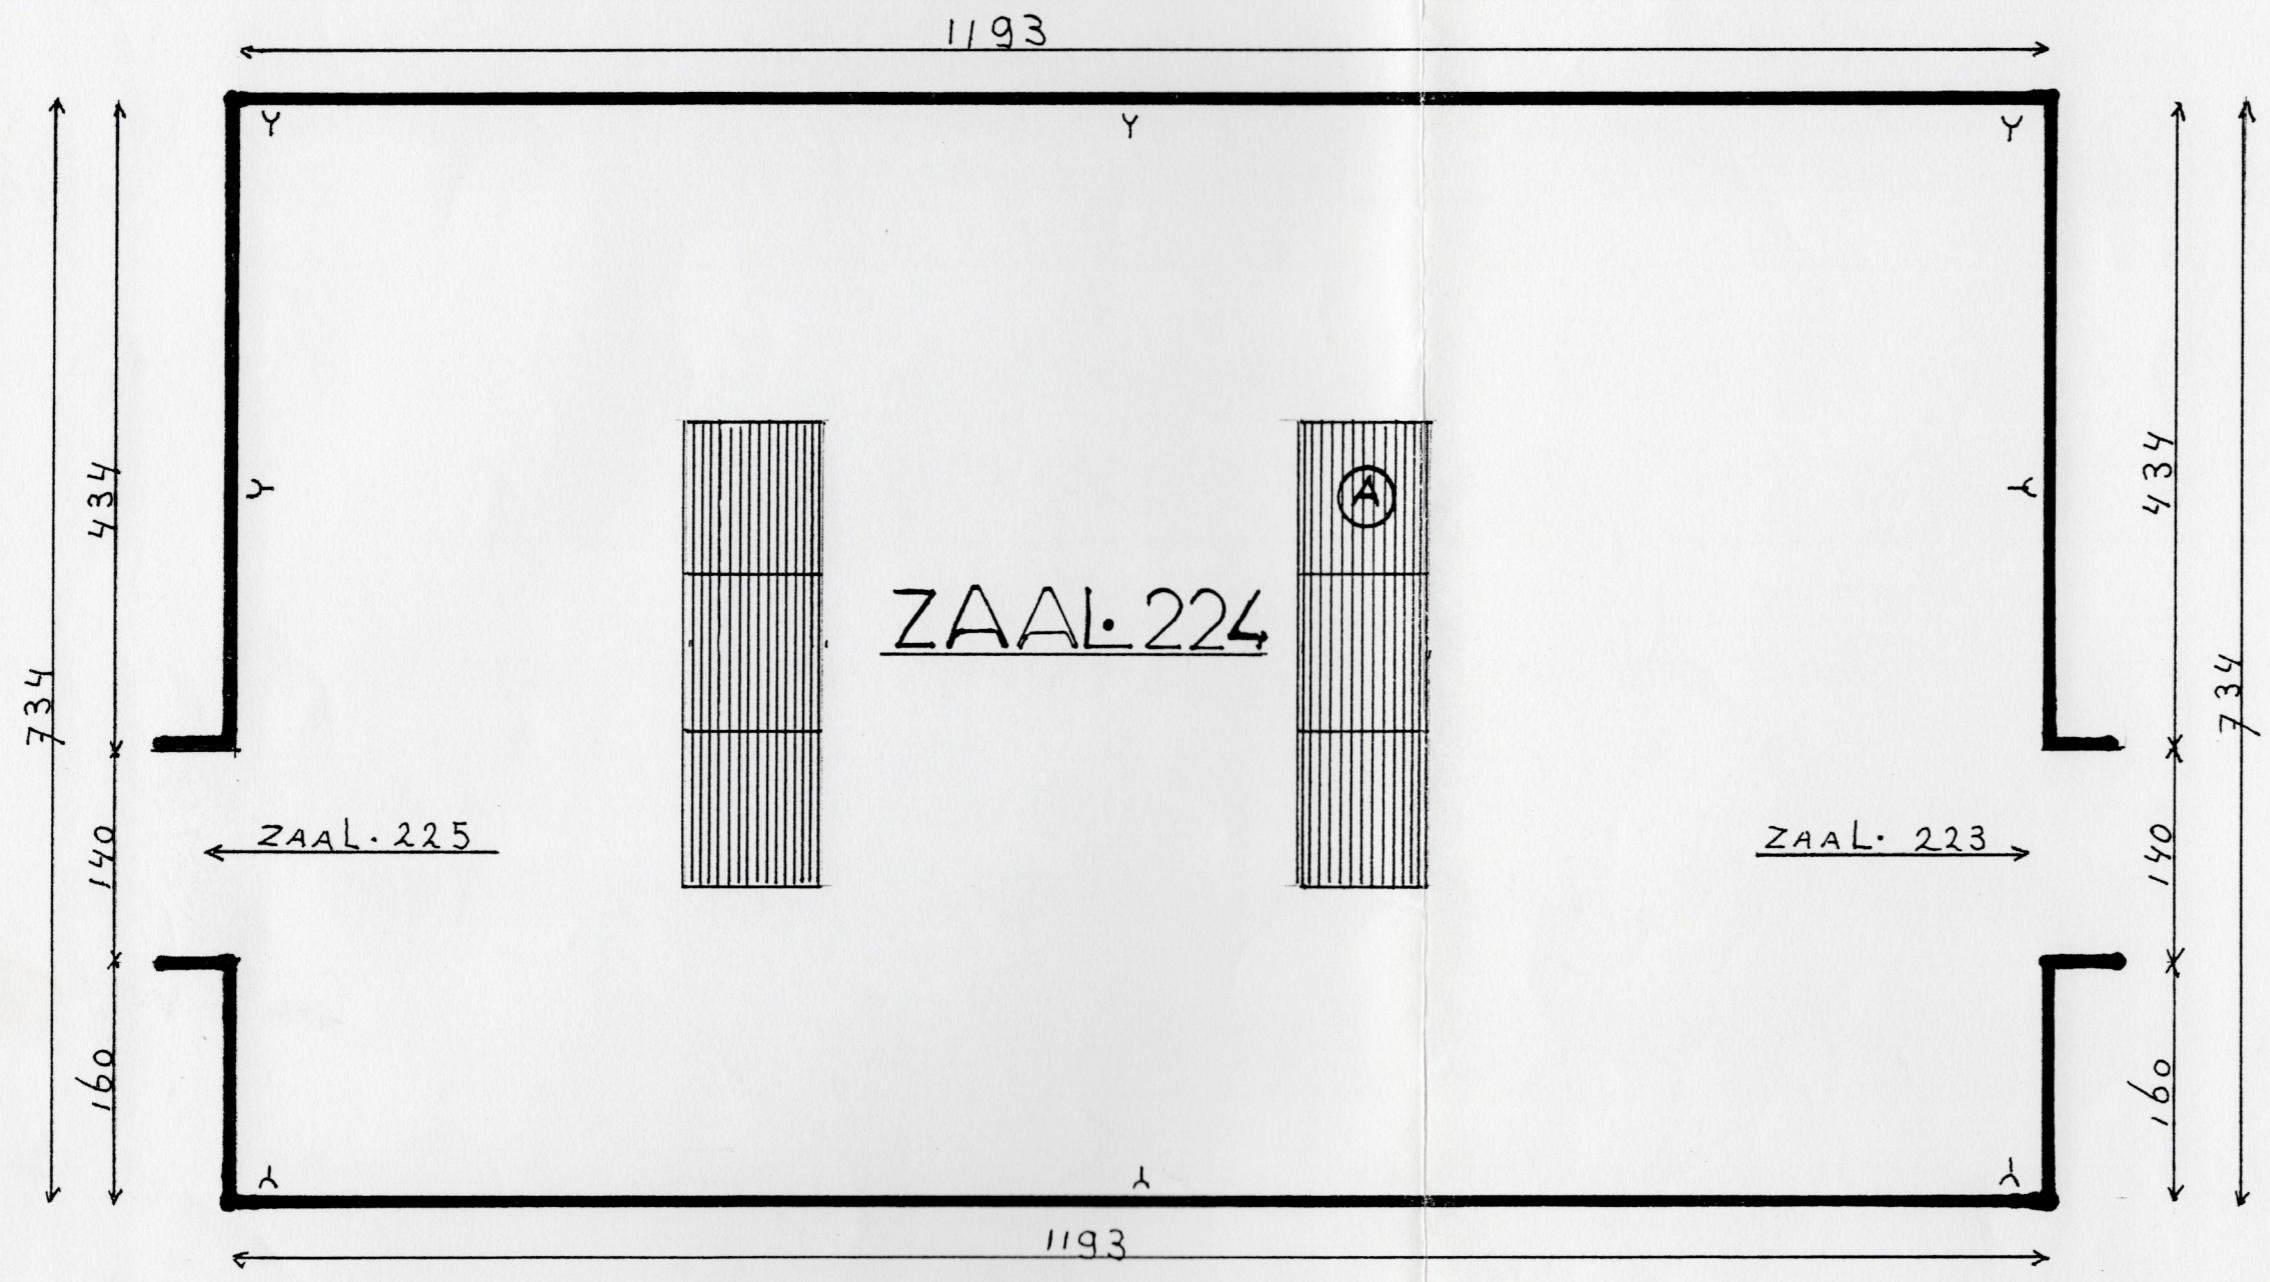

SCHAAL 1:50

DEC - 1994

MATEN IN CM

GET - A.K - T.T.D